




3D aanzicht

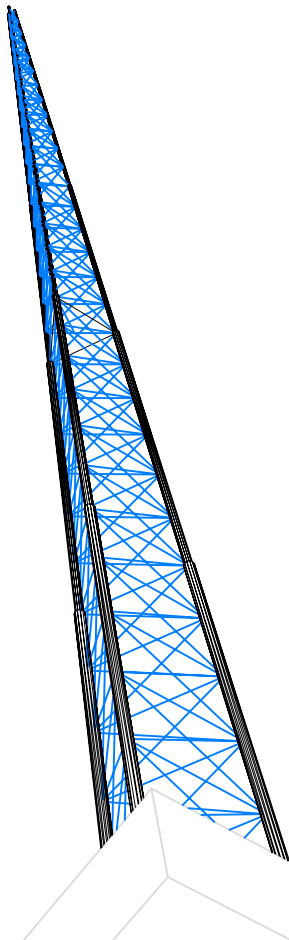

bovenaanzicht

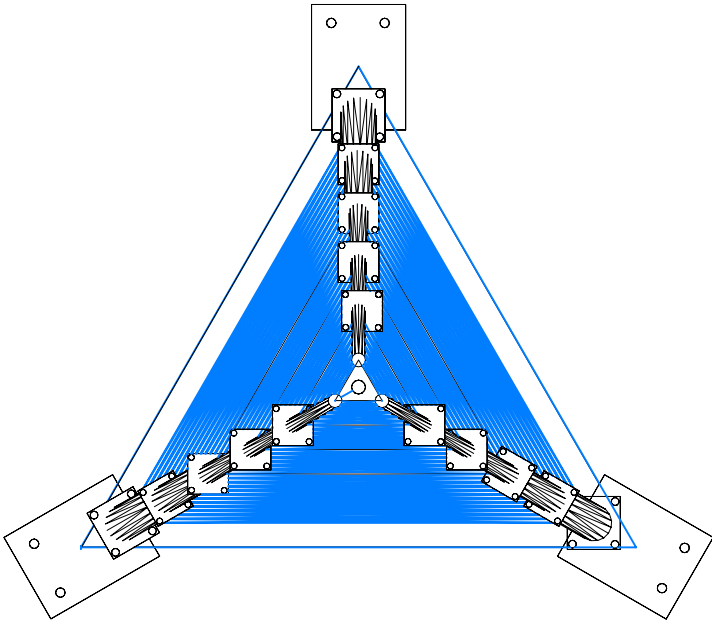

zijaanzicht

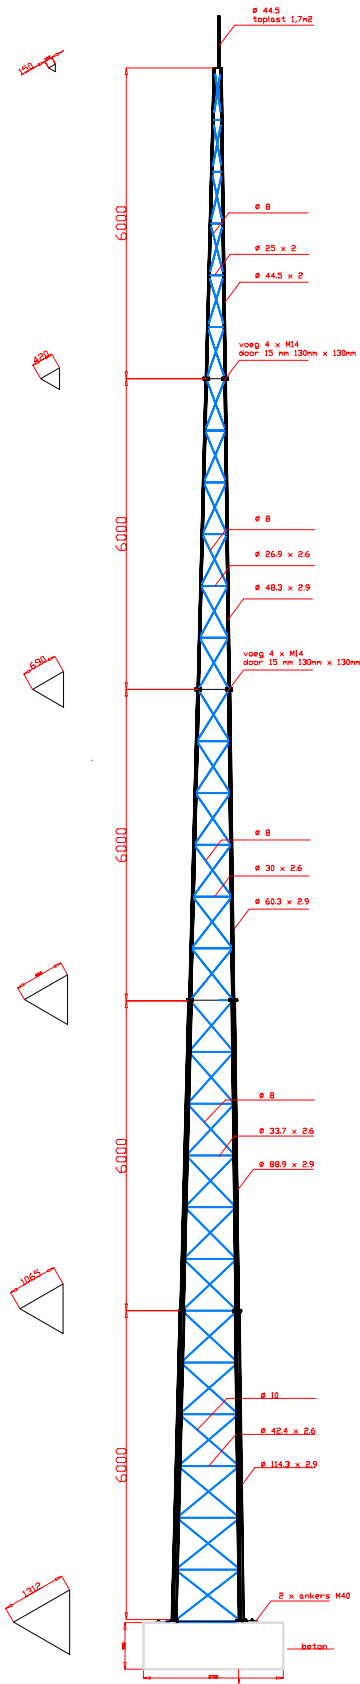

1		Datum	29-03-2006	Lokaal
2		Tek.	J.M.	
3		Gez.		
Wijziging		Datum	Schaal	Mast 30 meter



Broadcast Partners
 Axelsestraat 58
 4537 AL TERNEUZEN
 teli +31 115 683555 faxi +31 115 631285